


План эвакуации школы

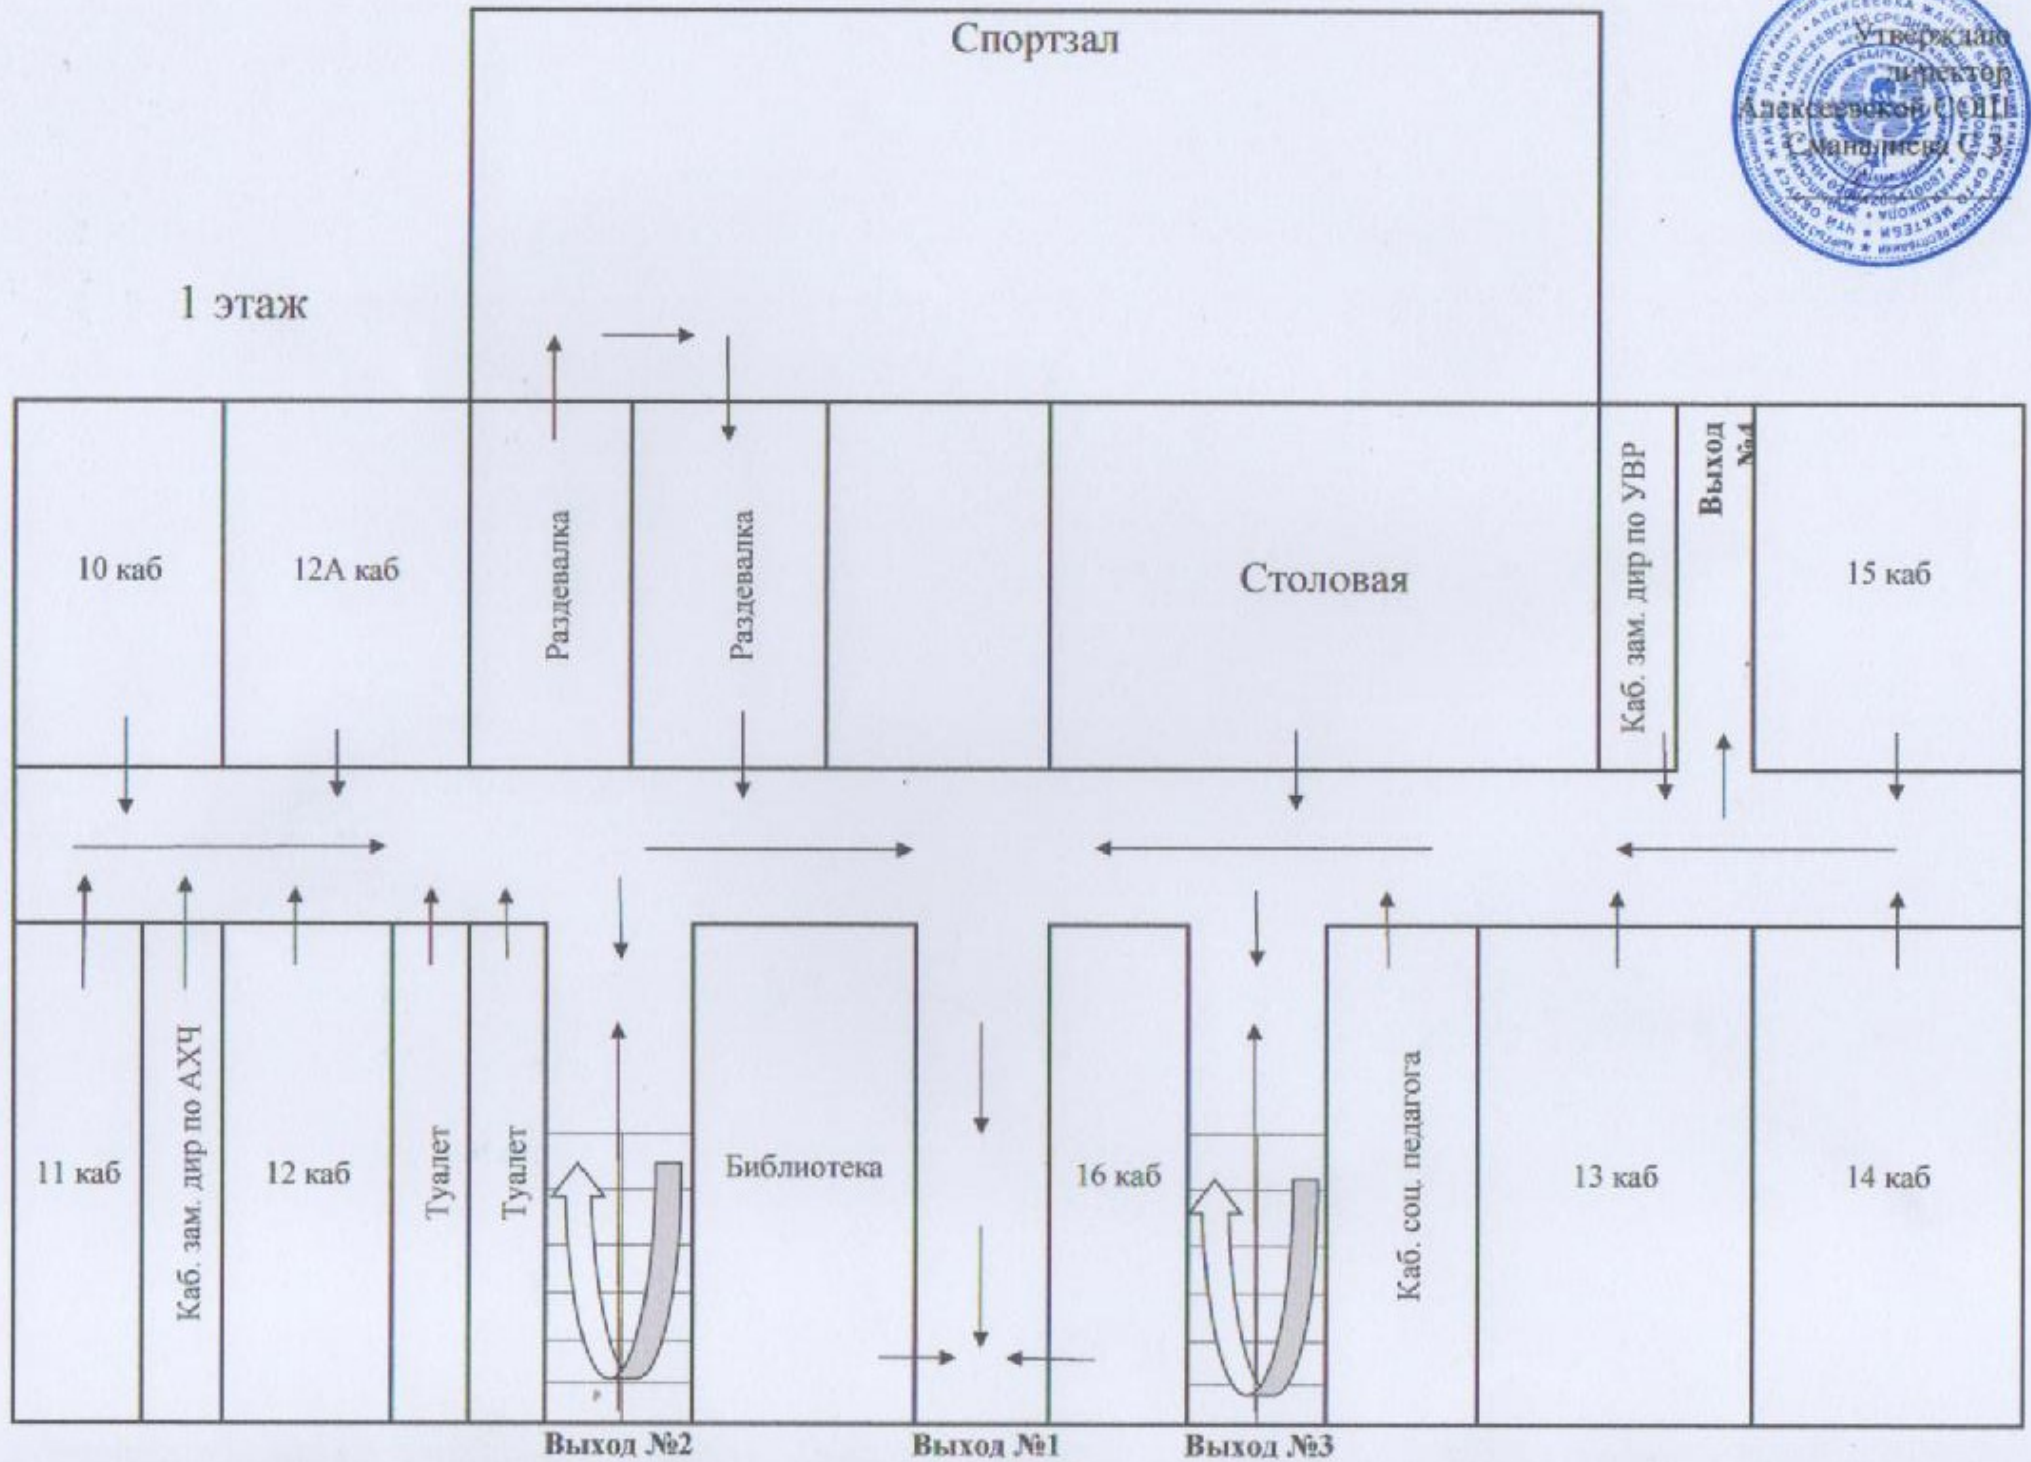


План эвакуации школы



Актовый зал

2 этаж

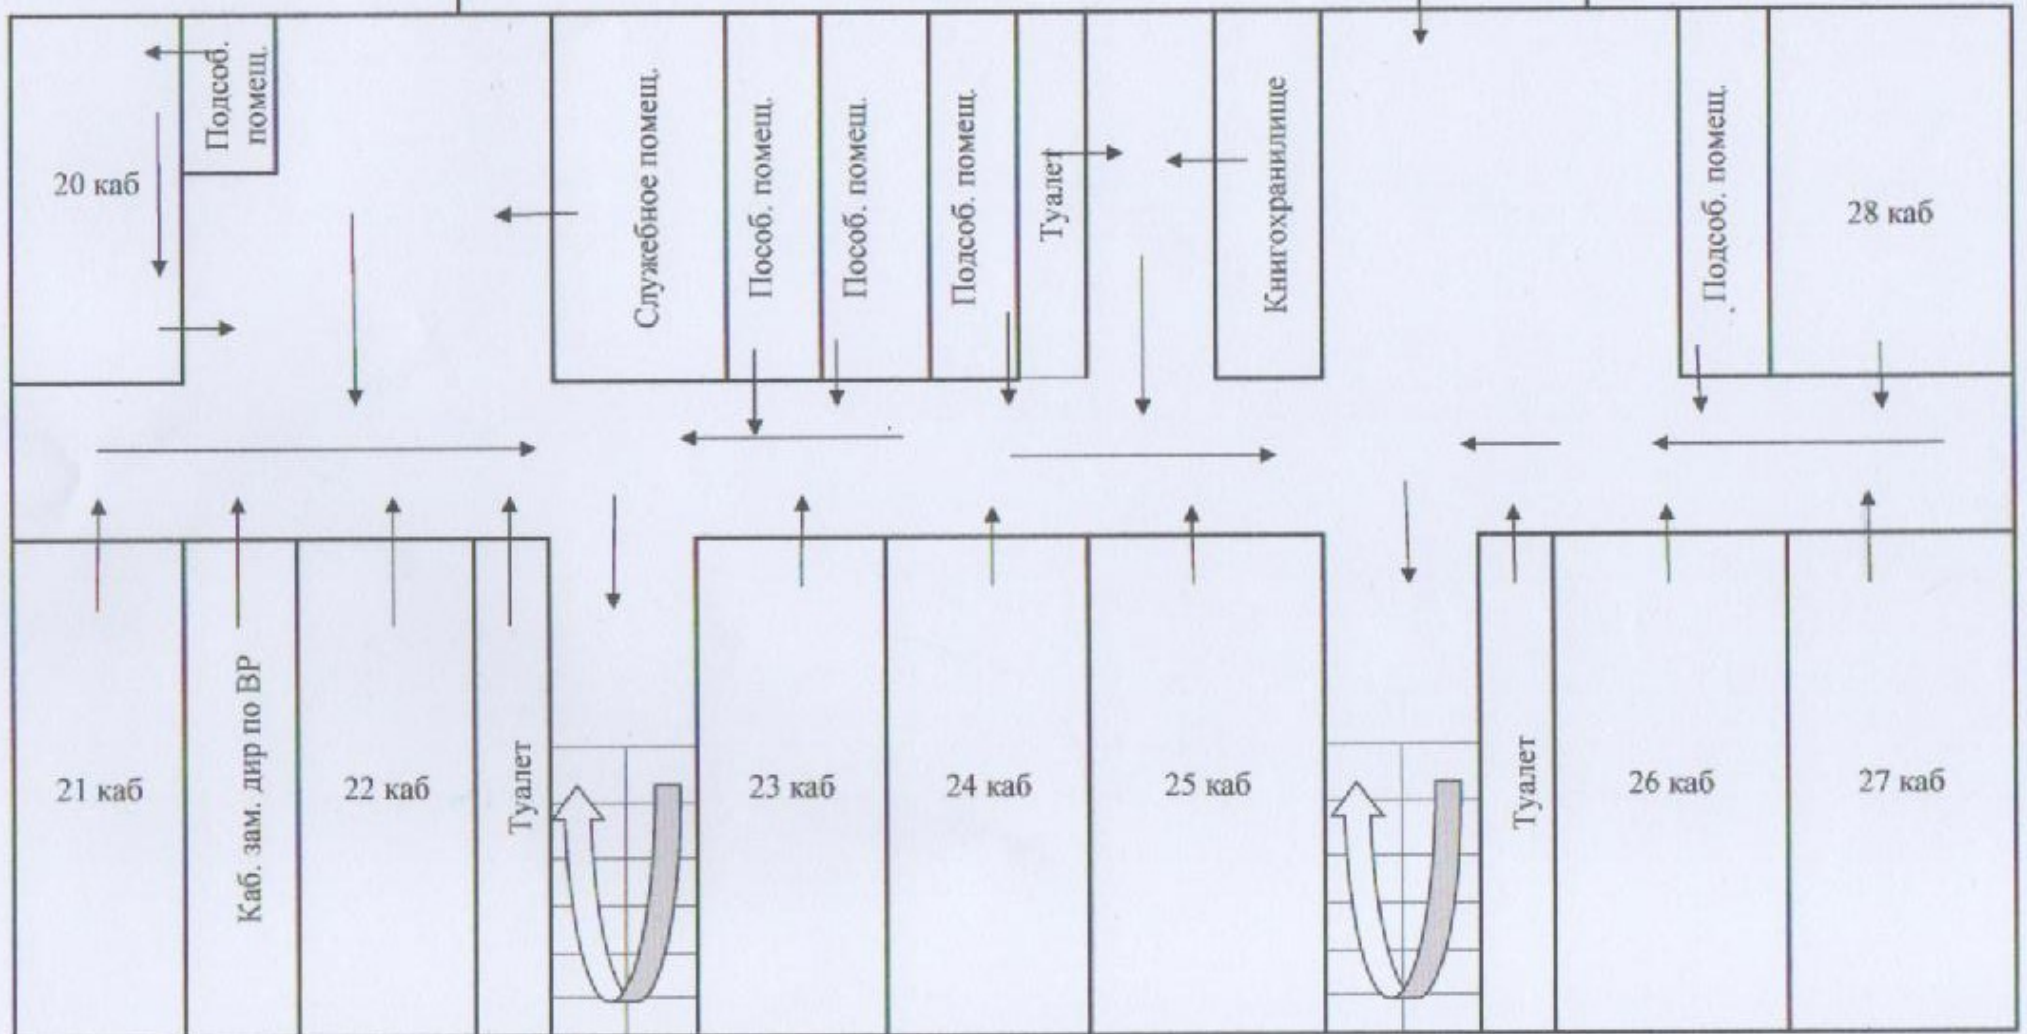

План эвакуации



3 этаж

