

Идентификационный код

7-03-01-1001-2130- - - - -

Идентификационный код

Деление - - - - -

Объединение - - - - -
- - - - -

КАТТОО ДЕЛОСУ РЕГИСТРАЦИОННОЕ ДЕЛО № 23

Калктуу пункт / Населенный пункт с. Алексиева

Кочо / Улица Центральная

Үйдүн № / № дома 157 кв. № / № кв. _____

НАЗНАЧЕНИЕ НЕДВИЖИМОСТИ Алексиевская средняя школа

**ЖАЙЫЛСКОЕ УПРАВЛЕНИЕ ПО ЗЕМЛЕУСТРОЙСТВУ
И РЕГИСТРАЦИИ ПРАВ НА НЕДВИЖИМОЕ ИМУЩЕСТВО ГОСРЕГИСТРА
КЫРГЫЗСКОЙ РЕСПУБЛИКИ**

Идентификационный код 7-03-01-1001-2130

Адрес: с.Алексеевка ул.Центральная № 157

полный адрес единицы недвижимости (город, село, улицы, дом, кв.)

**ТЕХНИЧЕСКИЙ ПАСПОРТ
ЕДИНИЦЫ НЕДВИЖИМОГО ИМУЩЕСТВО
Алексеевская средняя школа
назначение недвижимости**

Собственник	Часть (доля)	Документы на право собственности
Жайылский айыл окмоту		Постан. от 22.04.2014 г. № 18 Гос. акт Б № 018813
Пользователь	Часть (доля)	Документы на право собственности

Начальник управления

Ражапов Э.И.

Паспорт составлен

« 25 » апреля 201

Примечания

- 1 При обнаружении изменений технических параметров имущества взамен данному техническому паспорту составляется новый технический паспорт.
- 2 Технический паспорт не является правоустанавливающим и/или правоудостоверяющим документом на единицу недвижимого имущества.
- 3



ЭКСПЛИКАЦИЯ К ПЛАНУ ОСНОВНЫХ СТРОЕНИЙ

литера	этаж	№ помещения	№ квартиры	Наименование помещения	Площадь по внутреннему обмеру						
					Общая площадь	учреждене	администр	жилая	торговая	складская	производств
			1	тамбур	6.60						
			2	фойе	24.90						
			3	коридор	106.10						
			4	помещение	33.30						
			5	служеб.пом.	13.80						
			6	лестн.клетка	16.80						
			7	коридор	3.50						
			8	кабин.завуча	11.00		11.00				
			9	класс	39.60	39.60					
			10	помещение	14.70						
			11	класс	50.10	50.10					
			12	помещение	18.60						
			13	класс	66.40	66.40					
			14	коридор	2.40						
			15	кабин.завуча	15.20		15.20				
			16	подс.помещ	1.60						
			17	кухня	22.30						
			18	подс.помещ	9.10						
			19	подс.помещ	6.80						
			20	подс.помещ	11.00						
			21	кухня	17.80						
			22	столовая	107.20						
			23	подс.помещ	2.20						
			24	помещение	6.20						
			25	подс.помещ	3.70						
			26	помещение	8.30						
			27	подс.помещ	6.50						
			28	коридор	9.90						
			29	подс.помещ	1.10						
			30	помещение	12.80						
			31	сан.узел	3.00						
			32	сан.узел	4.30						
			33	подс.помещ	7.90						
			34	подс.помещ	11.30						
			35	спортин.зал	156.60						

ЭКСПЛИКАЦИЯ К ПЛАНУ ОСНОВНЫХ СТРОЕНИЙ

Таблица №1

Этаж	№ помещения	№ квартиры	Наименование помещения	Площадь по внутреннему обмеру (кв.м.)							Итого	
				Общая площадь	учрежден	администр	жилая	торговое	складские	производств		культ-бытов
1	36		помещение	16,80							16,80	
	37		тренаж.зал	17,60							17,60	
	38		класс	48,60	48,60							
	39		кабинет	19,80		19,80						
	40		класс	69,60	69,60							
	41		подс.помещ	15,20							15,20	
	42		подс.помещ	1,20							1,20	
	43		класс	31,50	31,50							
	44		коридор	1,90							1,90	
	45		сан.узел	6,70							6,70	
	46		сан.узел	6,10							6,10	
	47		коридор	1,80							1,80	
	48		лестн.клетка	16,80							16,80	
	49		помещение	13,80							13,80	
	50		помещение	33,30							33,30	
				Итого:	1133,80	305,8	46,00					782,00
	2	1		коридор	248,40							248,40
2			библиотека	10,70							10,70	
3			кабин.завуча	8,20		8,20						
4			помещение	12,60							12,60	
5			актовый зал	139,50							139,50	
6			помещение	9,80							9,80	
7			класс	54,00	54,00							
8			класс	69,60	69,60							
9			класс	51,60	51,60							
10			коридор	1,80							1,80	
11			сан.узел	6,10							6,10	
12			сан.узел	6,70							6,70	
13			коридор	1,90							1,90	
14			лест.клетка	16,80							16,80	
15			класс	51,00	51,00							
16			класс	33,00	33,00							
17			класс	49,80	49,80							

ЭКСПЛИКАЦИЯ К ПЛАНУ ОСНОВНЫХ СТРОЕНИЙ



литера	этаж	№ помещения	№ квартиры	Наименование помещения	Площадь по внутреннему обмеру (кв)						
					Общая площадь	учрежден	администр	жилая	торговая	складские	производств
А	2	2	18	лестн.клетка	16.80						
			19	коридор	1.80						
			20	сан.узел	6.10						
			21	сан.узел	6.70						
			22	коридор	1.90						
			23	класс	49.80	49.80					
			24	подс.помещ	10.10						
			25	класс	54.00	54.00					
			26	класс	57.90	57.90					
			27	помещение	6.90						
			28	подс.помещ	2.40						
			29	подс.помещ	3.60						
			30	помещение	9.80						
			31	подс.помещ	8.20						
			32	помещение	6.20						
			33	сан.узел	3.60						
34	сан.узел	3.60									
				Итого:	1020.90	470.7	8.20				
Б	3	3	1	коридор	196.50						
			2	подс.помещ	6.40						
			3	класс	58.80	58.80					
			4	класс	69.60	69.60					
			5	подс.помещ	16.20						
			6	класс	54.00	54.00					
			7	лестн.клетка	16.80						
			8	класс	49.80	49.80					
			9	подс.помещ	16.20						
			10	подс.помещ	15.30						
			11	класс	49.80	49.80					
			12	лестн.клетка	16.80						
			13	класс	50.40	50.40					
			14	подс.помещ	14.90						
			15	класс	69.60	69.60					


ЭКСПЛИКАЦИЯ К ПЛАНУ ОСНОВНЫХ СТРОЕНИЙ

Таблица №1

этаж	№ помещения	№ квартиры	Наименование помещения	Площадь по внутреннему обмеру (кв.м.)								
				Общая площадь	учрежден-е	администр	жилая	торговое	складские	производств	культ-бытов	служебные
3	3	16	класс	69,60	69,60							
		17	каб. директ	14,10		14,10						
		18	приемная	11,40							11,40	
		19	архив	8,30							8,30	
		20	мед.пункт	14,10							14,10	
		21	кладовая	2,90							2,90	
		22	кладовая	4,30							4,30	
		23	класс	13,30	13,30							
		24	библиотека	13,30							13,30	
		25	библиотека	34,90							34,90	
			Итого:	887,30	484,9	14,10					388,3	
с е г о:			1-2-3 этаж.									
			подвал									
		1	коридор	117,00							117,00	
		2	помещение	48,70							48,70	
		3	помещение	43,70							43,70	
		4	помещение	48,70							48,70	
		5	помещение	23,10							23,10	
		6	помещение	16,80							16,80	
		7	помещение	16,80							16,80	
		8	помещение	16,80							16,80	
		9	помещение	48,70							48,70	
		10	помещение	48,70							48,70	
		11	помещение	69,60							69,60	
		12	помещение	55,20							55,20	
		13	помещение	13,20							13,20	
		14	лестн.клетка	16,80							16,80	
		15	помещение	34,80							34,80	
		16	помещение	13,20							13,20	
		17	помещение	33,00							33,00	
		18	помещение	46,80							46,80	
		19	лестн.клетка	16,80							16,80	

План земельного участка
Масштаб 1:1000

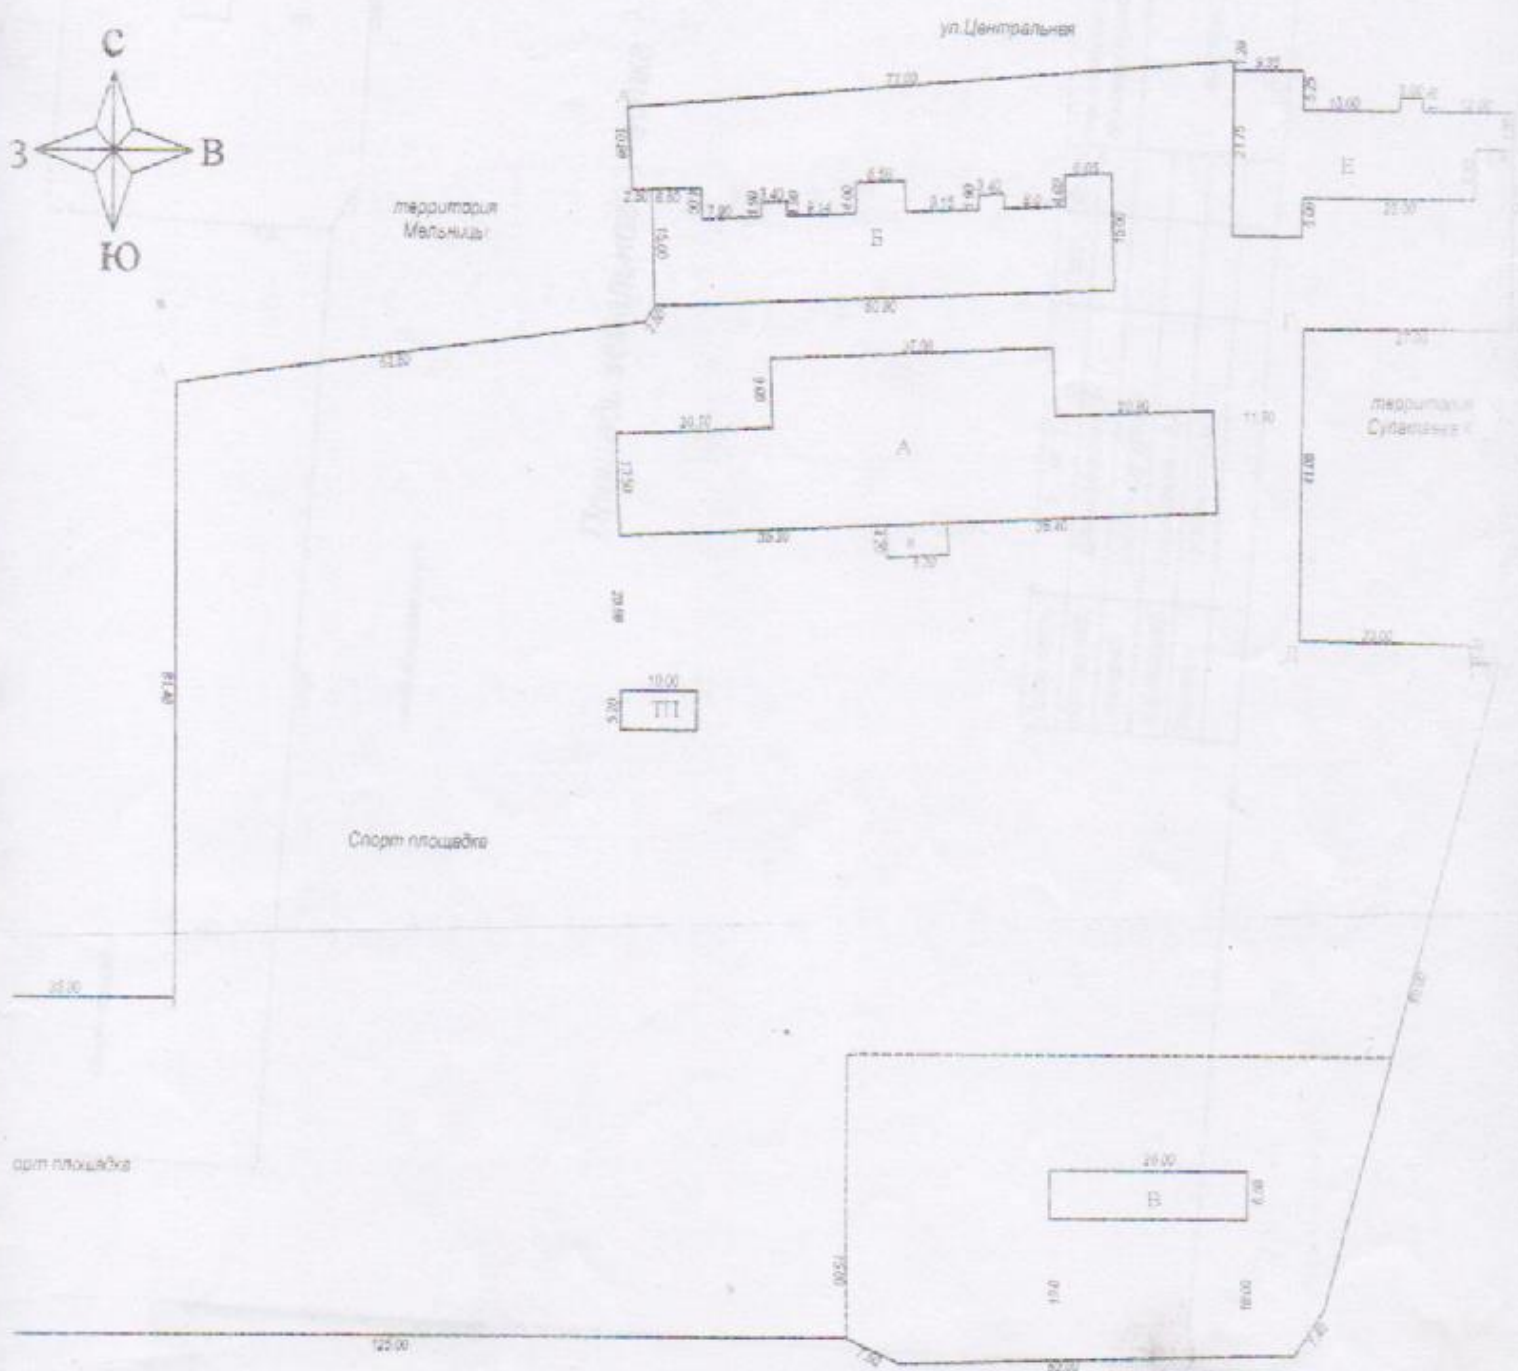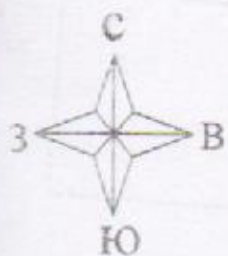

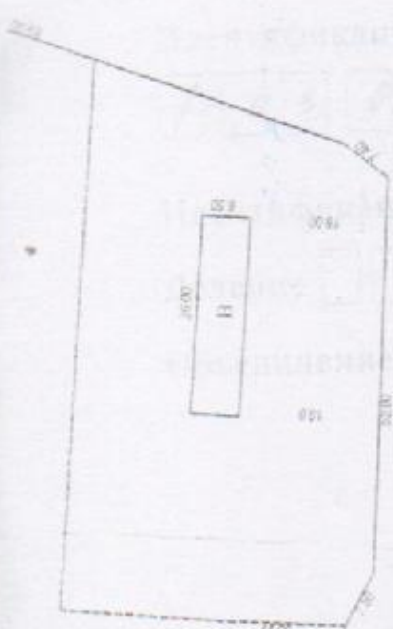

Площадь земельного участка 2.70 га.

Землю Жайылского а/о

Должность	Ф. И. О.	Подп.	Дата
Нач. орг. в/о	Джамалов К. И.		
Госрегистратор	Байтимер уулу Э.		
Картрегистратор	Уммултанов А. К.		
Заместитель	Жайылский а/о		

М 1:1000

на терр. Жайылского а/о

КАТГО ДЕЛО
РЕГИСТРАЦИОННО

№ 23

Кварт. пункт / населенный пункт

Коча Улица *Центральная*

Рядом №1/№2 дома *131* кв. №1/№2

НАЗНАЧЕНИЕ НЕДВИЖИМОСТИ *Жилищно-коммунальное хозяйство*